


# 【施設平面図】

唄ラボ

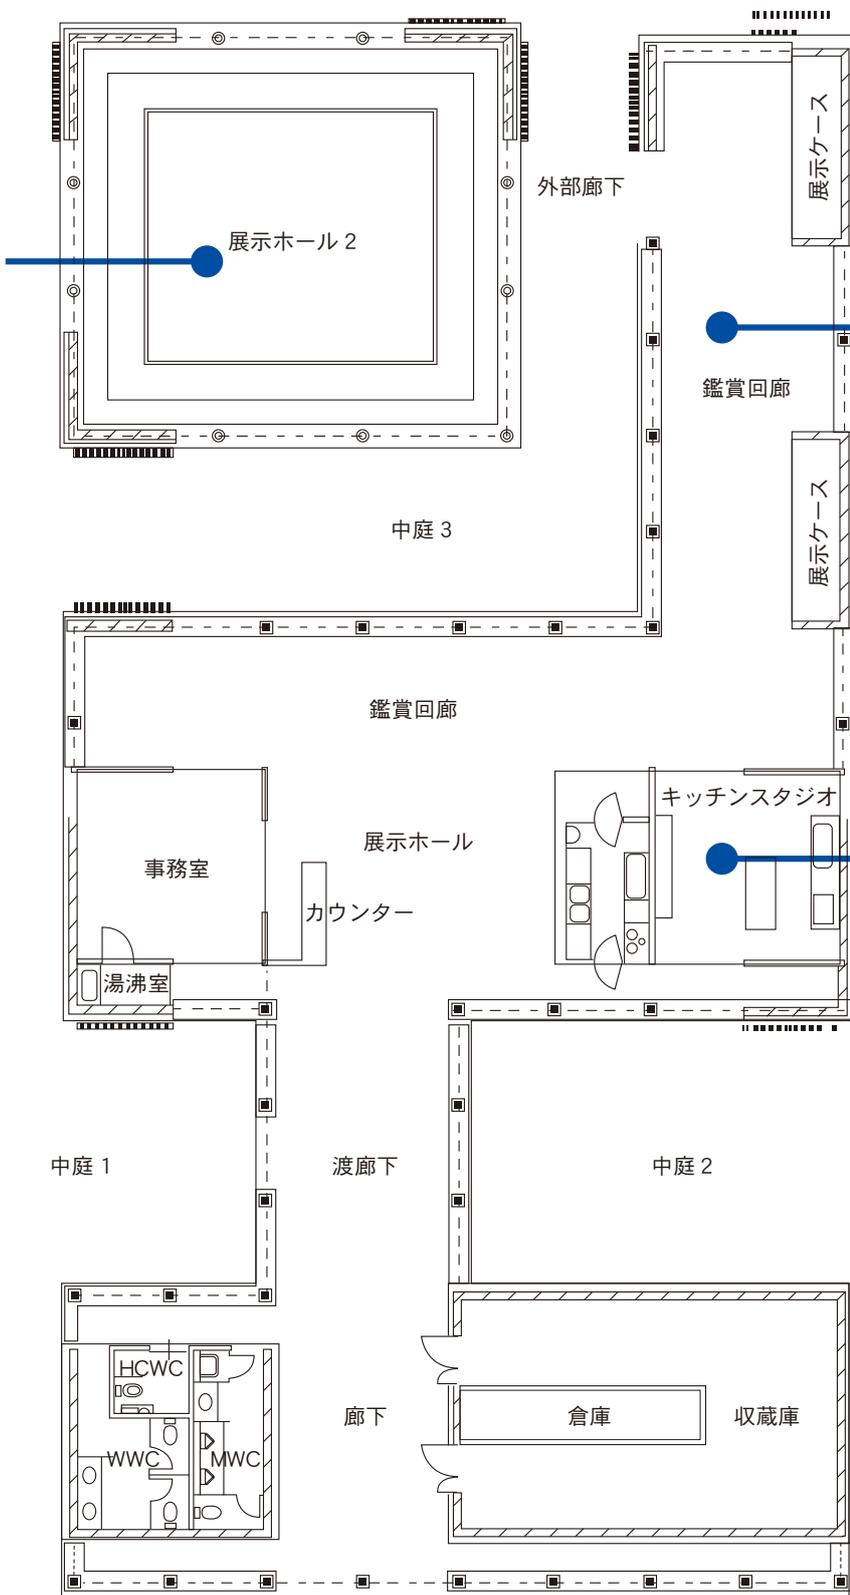

風ラボ

食ラボ